


ANRIN SPORT Kabelverteilerschacht

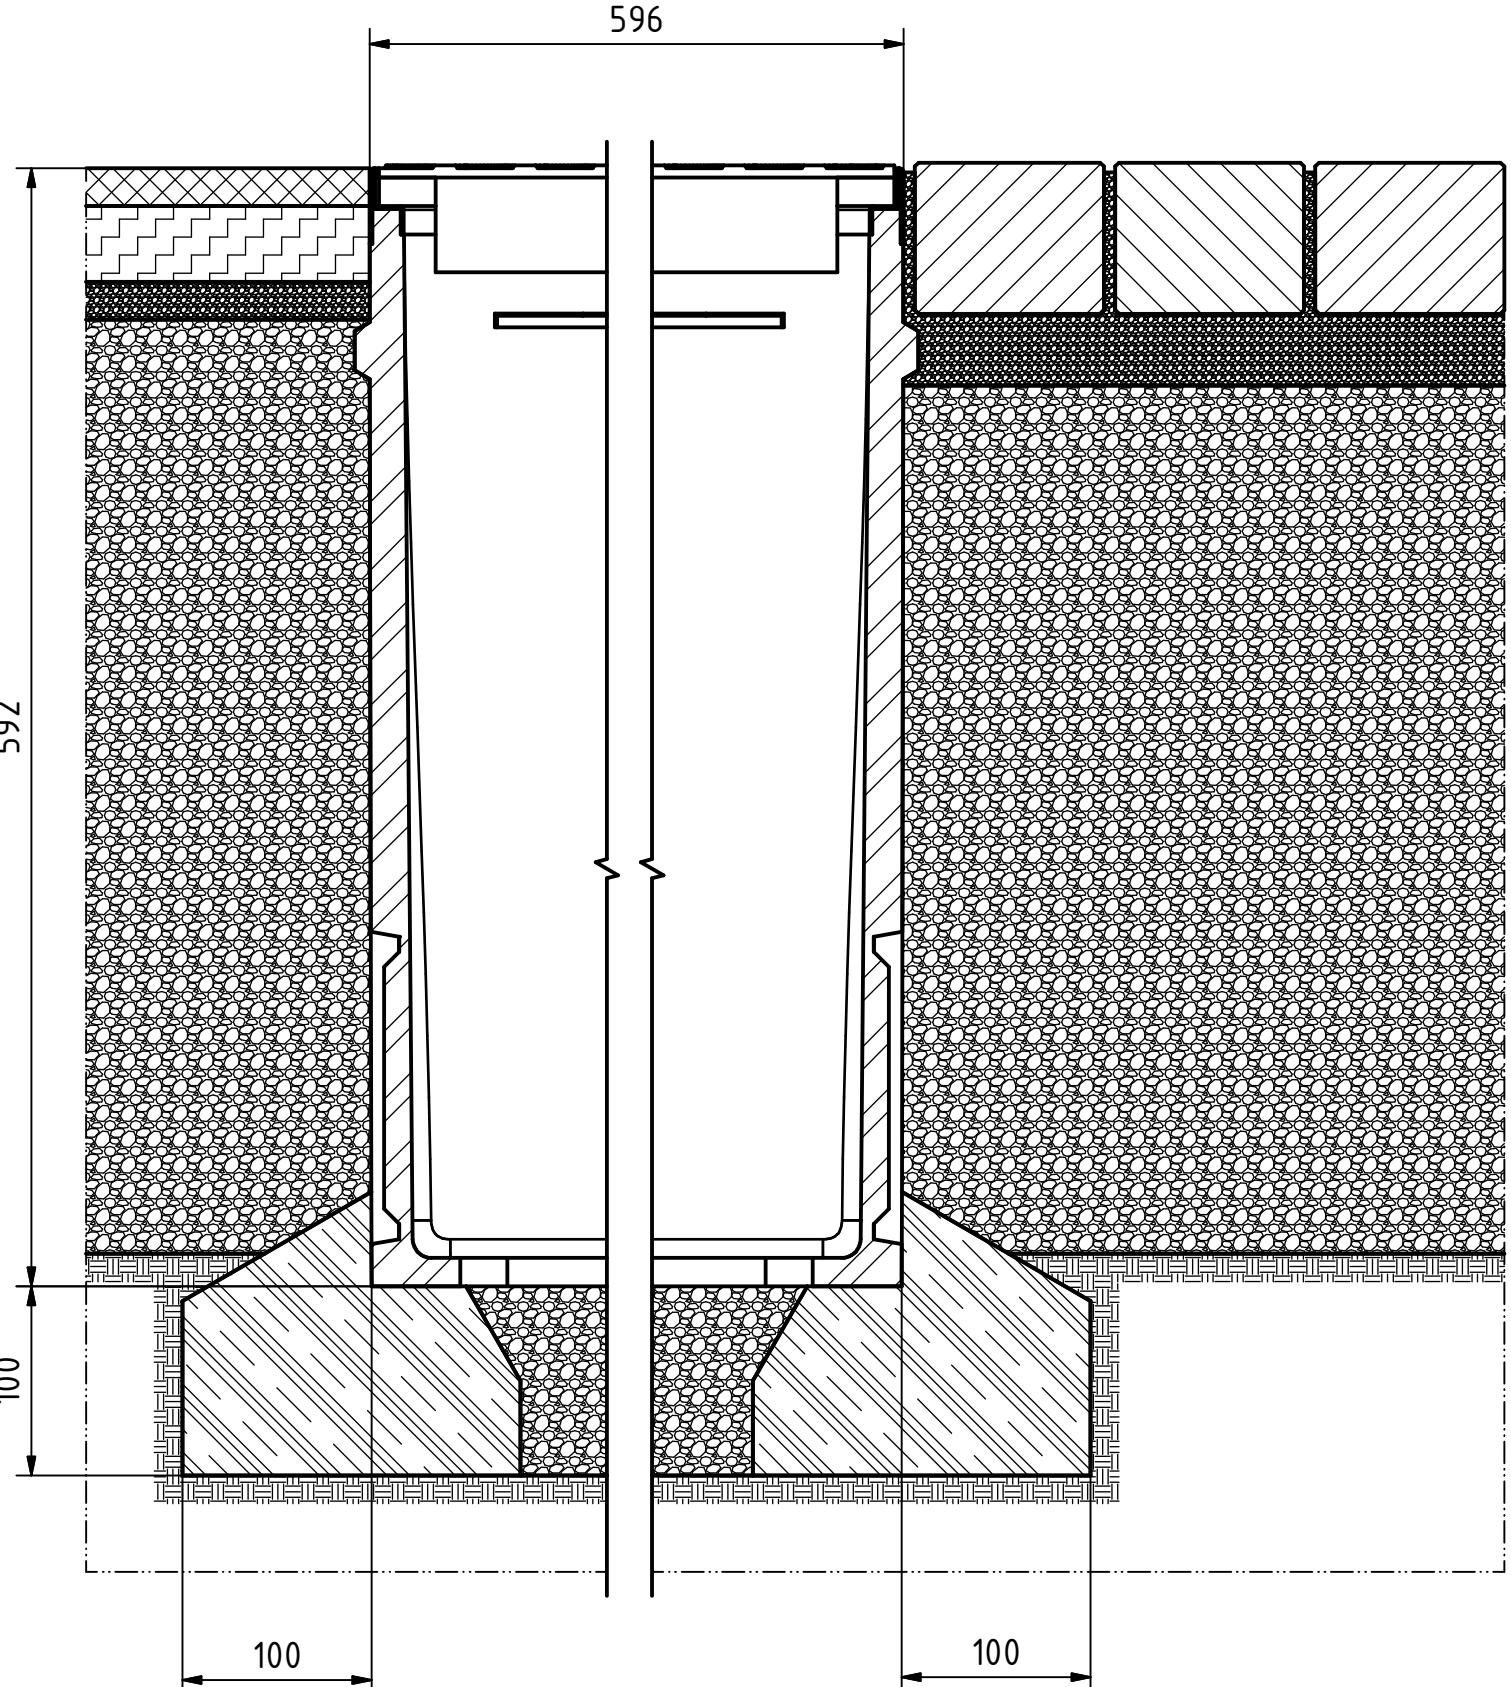

aus Polymerbeton, mit Stahlrahmen
allseitige Vorformungen DN 100/150
L= 60, B= 60, H= 60 cm

Schachtdeckung:
Stahl verz., bauseitig beschichtbar, oder Stahl verz., Riffelblech
mit Kabelzugentlastung und Öffnung für Kabeldurchführung